



01 Vista copa  
Escala: 1:25

ESCRITÓRIO	
AMBIENTE	DESCRIÇÃO
Iluminação	Luminária calha comercial Aletada 62x62 embutir, Lâmpada Tubular Led T8 9w 60cm Branco frio.
Forro	Placa de gesso espessura 0,020mm com tabica.
Paredes divisória	Parede Drywall espessura 0.100mm. Pintura, tinta acrílico acetinado toque de seda premium branco, Suvinil.
Paredes alvenaria	Tinta acrílica acetinada cor verde-paraíso, Suvinil.
Porta	Porta de madeira sarrafeada lisa Melamina Curupixá 2.10x0.80m.
Fechadura	Fechadura roseta aço MGM Stilo cromado.
Interruptores	Interruptor simples e tomada 2P+T 10A Fame Evidence 4x2 Branco.
Piso	Piso porcelanato Nantes Plus 60x60 Eliane.

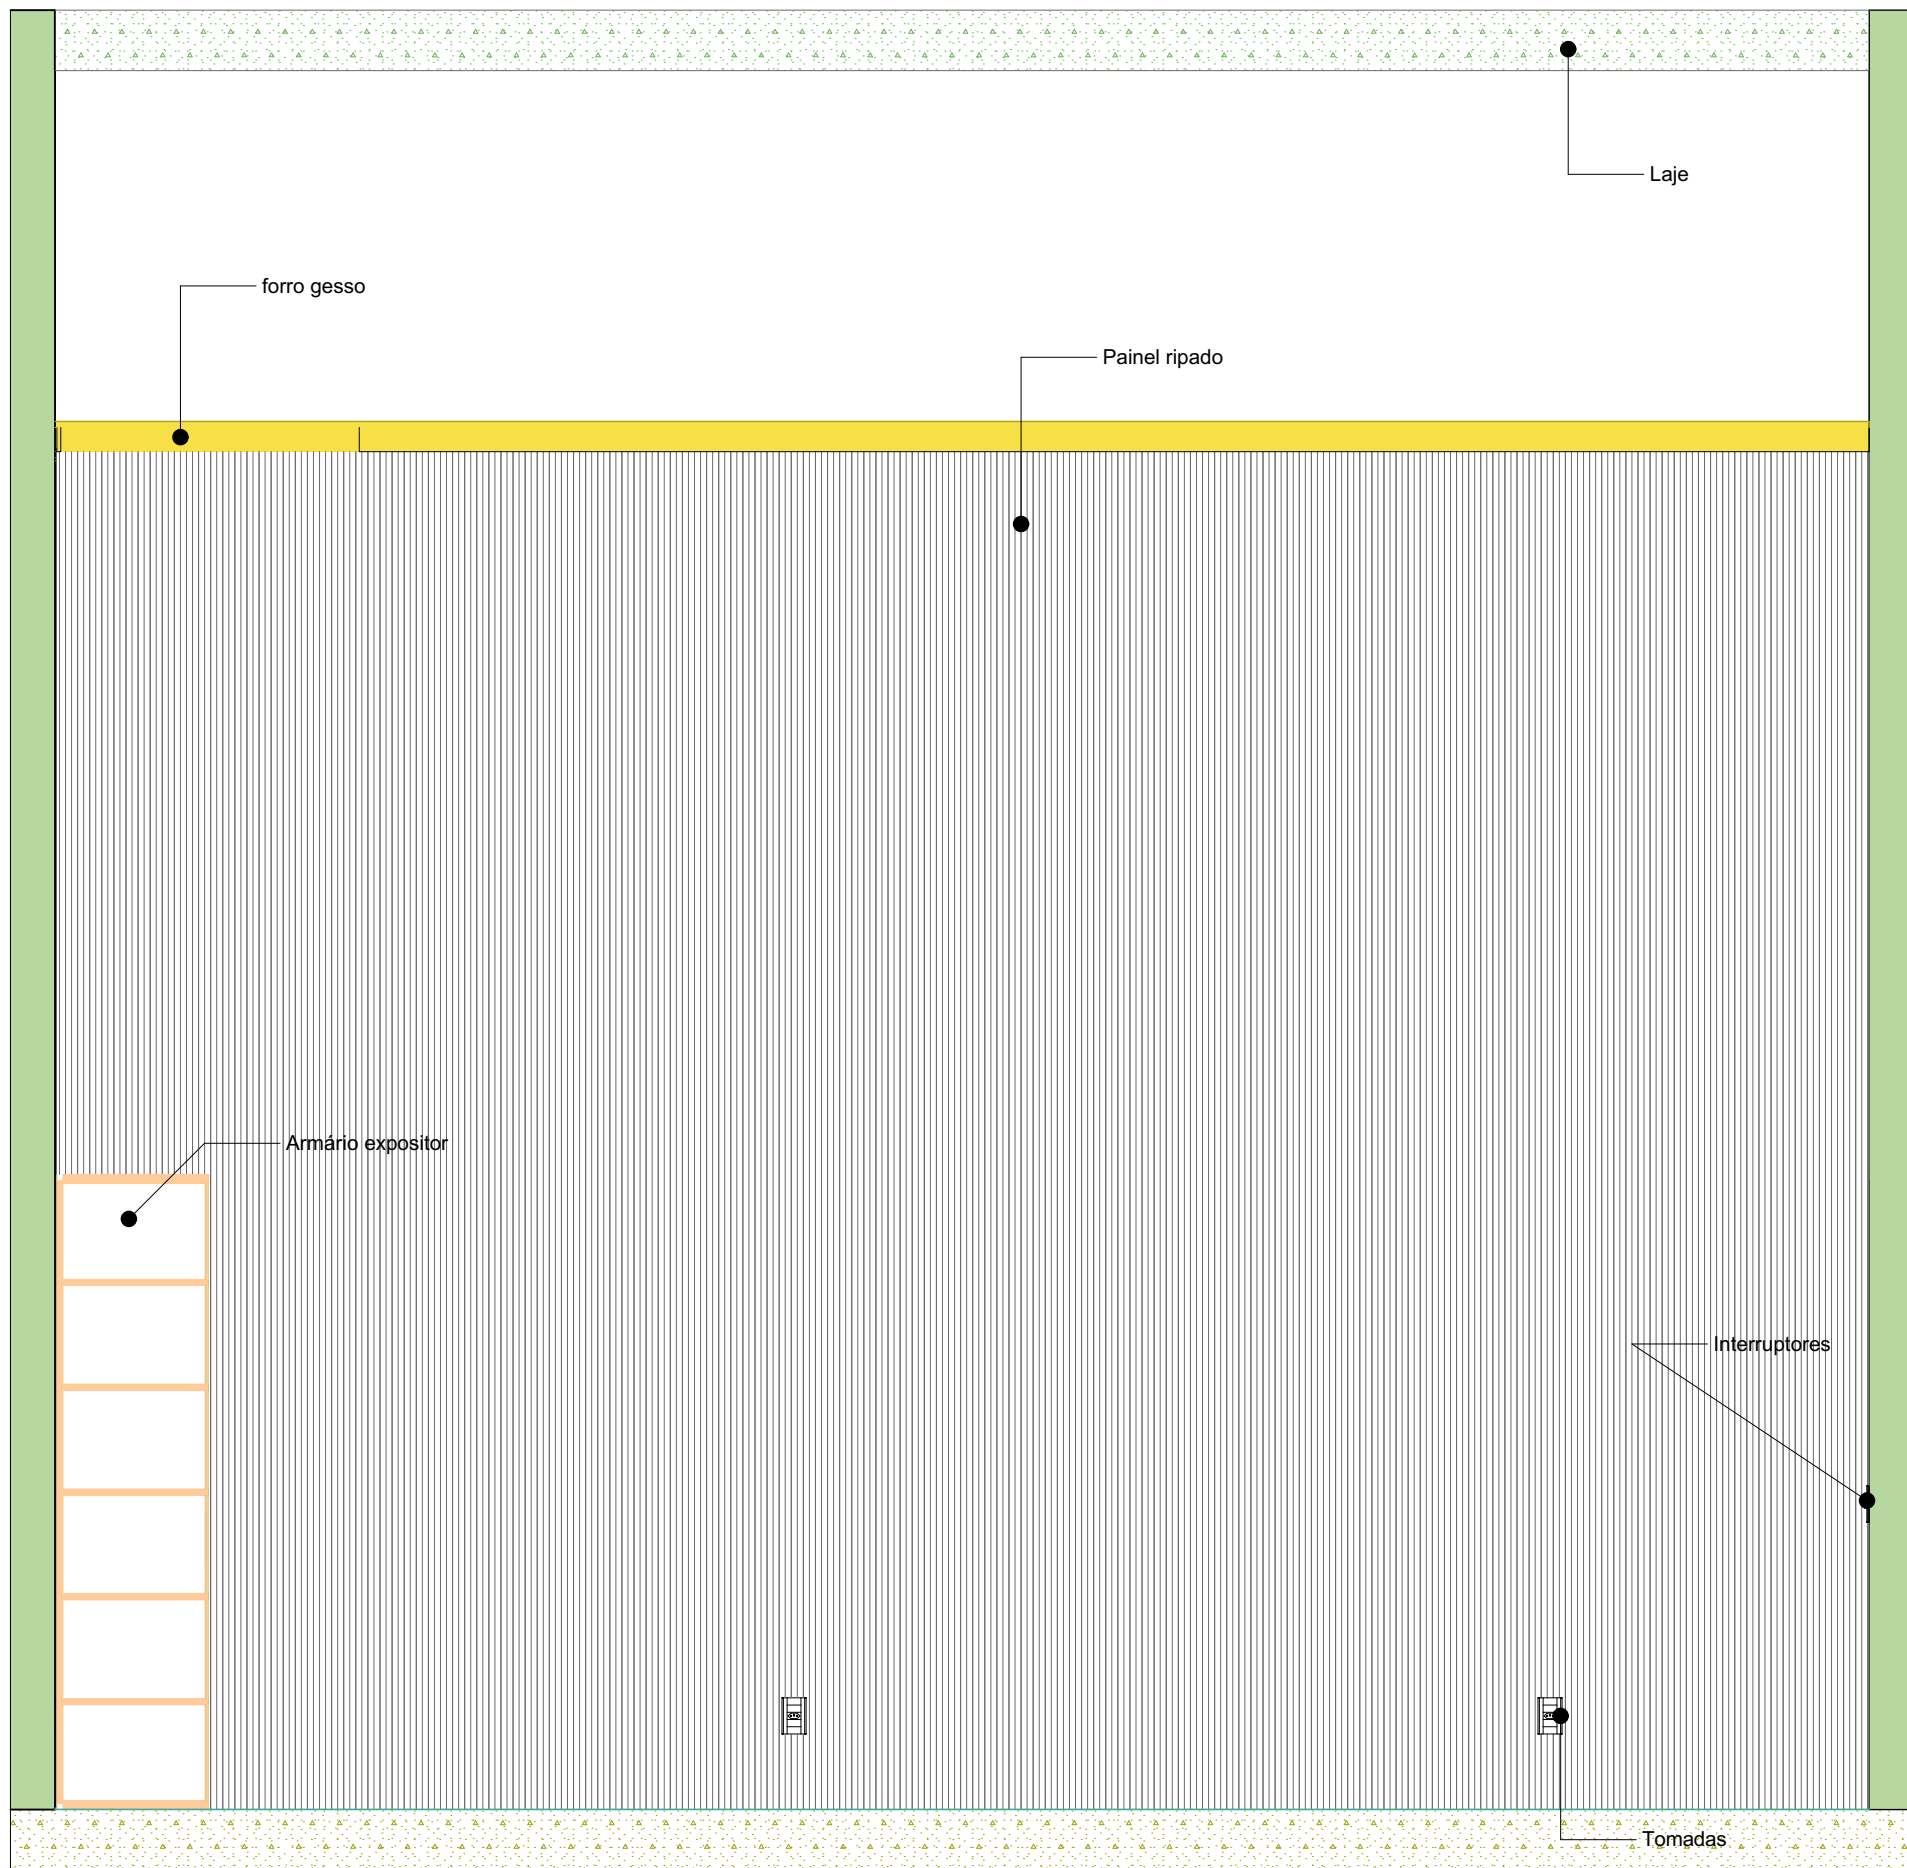

04 Vistas interna posterior  
Escala: 1:25

03 Vistas interna lateral direita  
Escala: 1:25

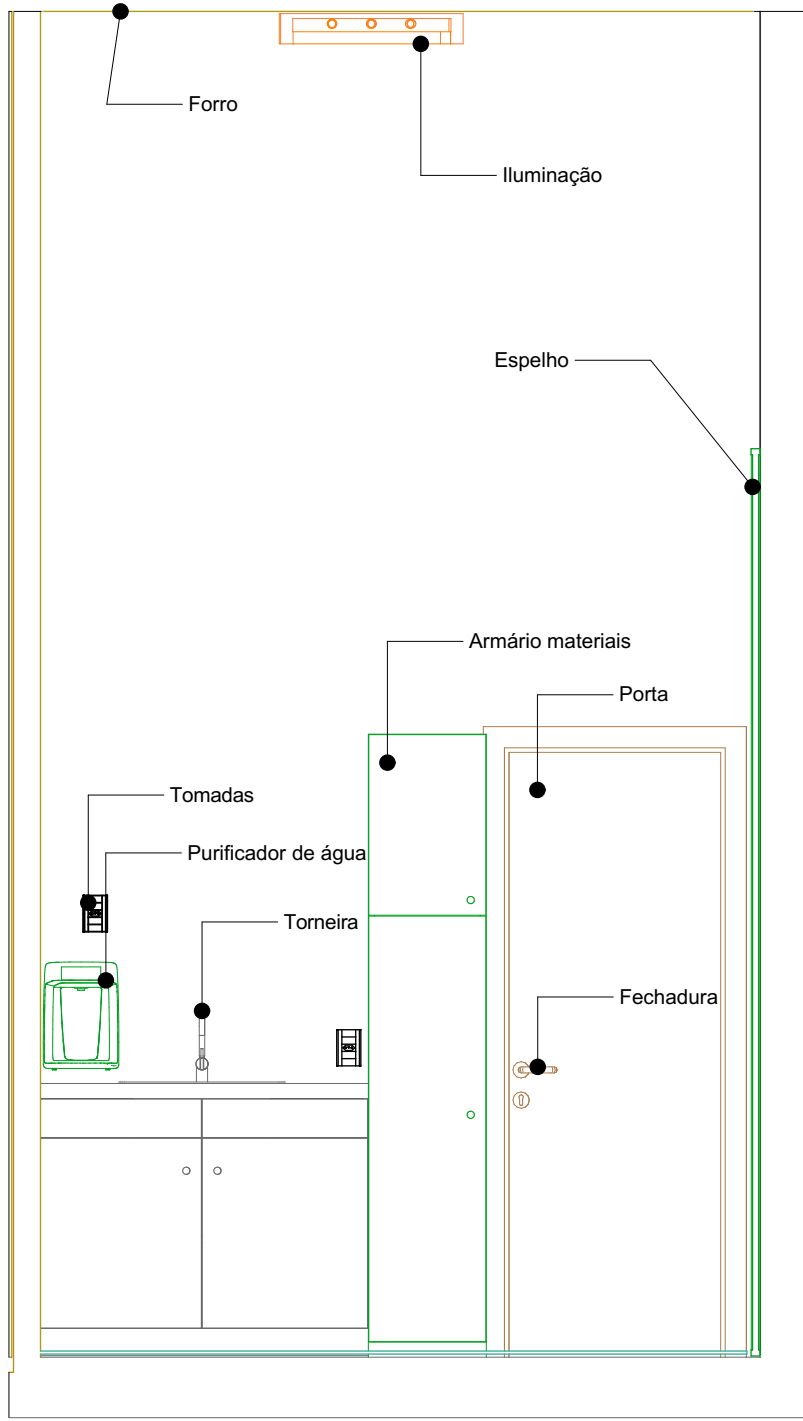

02 Vista copa  
Escala: 1:25

COPA	
AMBIENTE	DESCRIÇÃO
Porta	Porta de madeira sarrafeada lisa Melamina Curupixá 2.10x0.80m.
Paredes divisória	Parede Drywall espessura 0.100mm. Pintura, tinta acrílico acetinado toque de seda premium branco, Suvinil.
Paredes alvenaria	Tinta acrílica acetinada cor verde-paraíso, Suvinil.
Tomada	Tomada 20A com placa Fame Evidence – 2912.
Interruptor	Interruptor simples e tomada 2P+T 10A Fame Evidence 4x2 Branco.
Forro	Placa de gesso espessura 0,020mm com tabica.
Iluminação	Luminária calha comercial Aletada 62x62 embutir, Lâmpada Tubular Led T8 9w 60cm branco frio.
Fechadura	Fechadura roseta aço MGM Stilo cromado.
Piso	Piso porcelanato Nantes Plus 60x60 Eliane

Universidade Paulista - UNIP	
Curso: Design de Interiores	
Diciplina: Projeto Integrado Multidisciplinar V	
Aluno: Lidiane Cardozo de Moura	RA: 2028906
Data:	
Escala: Indicada	PRANCHA:
	4
	5