


01 Vistas interna lateral esquerda  
Escala: 1:25

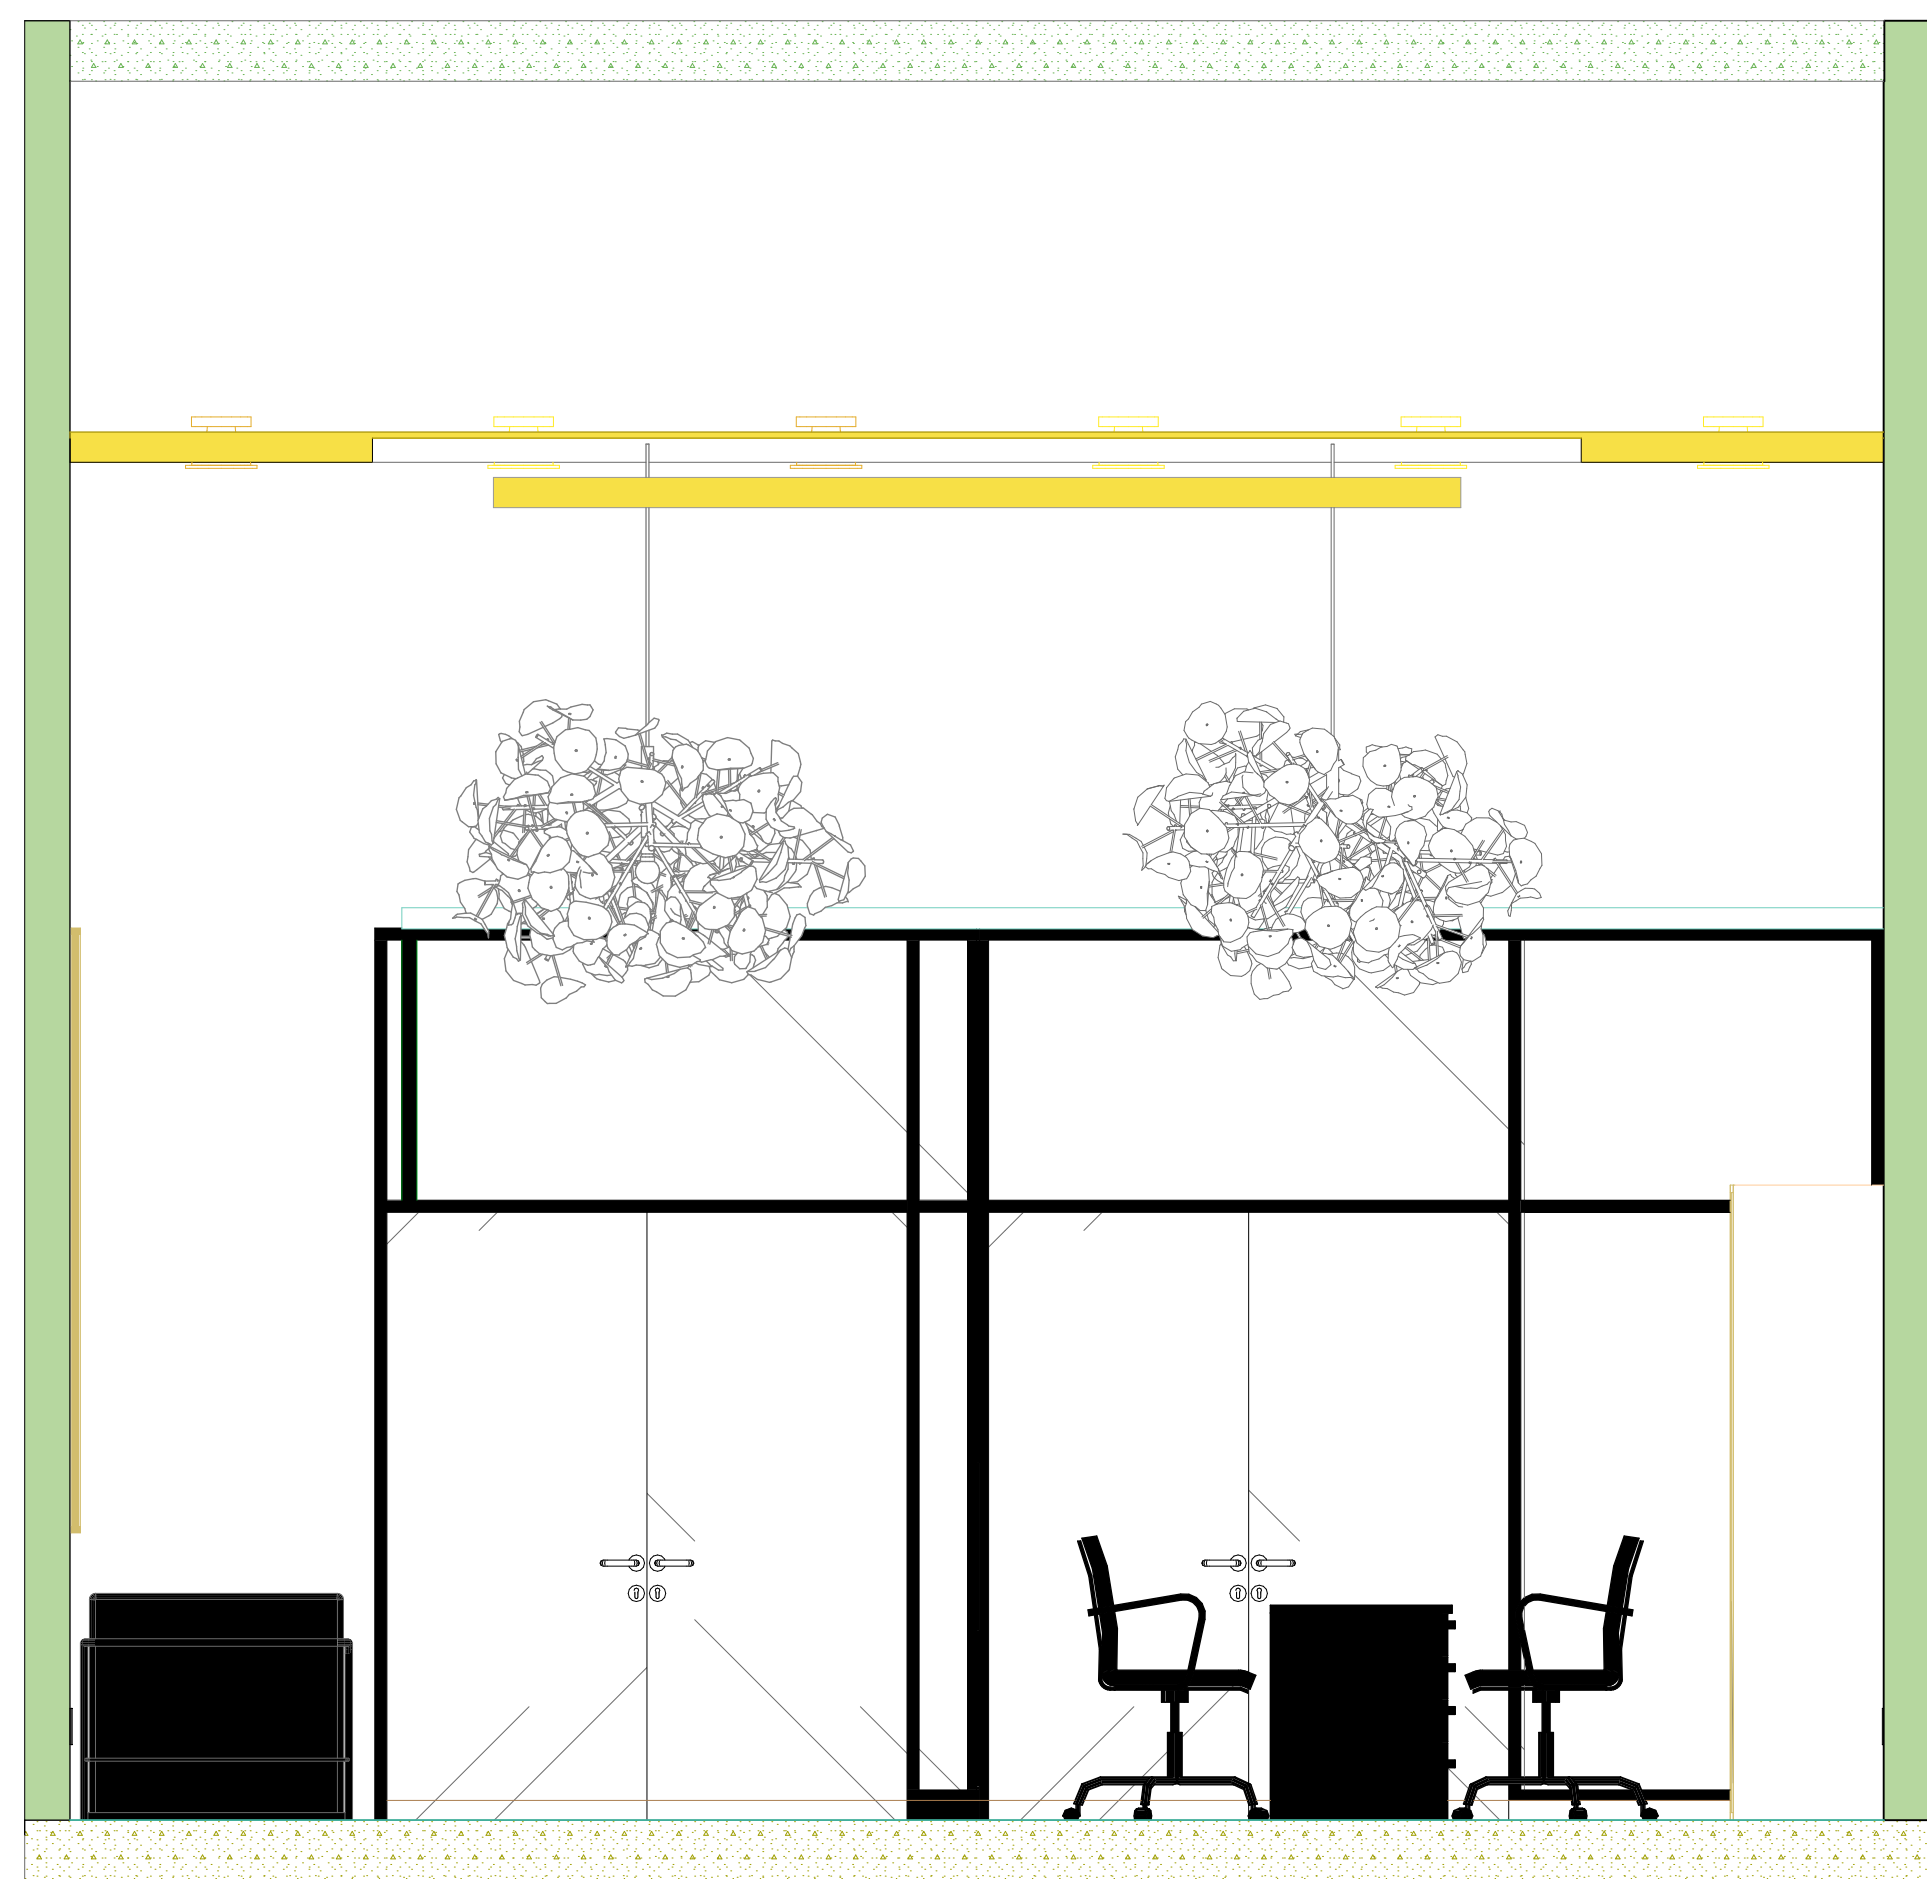

02 Vistas interna frontal  
Escala: 1:25

MATERIAIS DE ACABAMENTO LOJA	
AMBIENTE	DESCRIÇÃO
Laje	Concreto armado espessura de 0,200mm.
Forro	Forro de Gesso Acartonado espessura 0.180mm Placa de 1.200x3.000 Fixados em perfis em aço galvanizado. Acabamento realizado com massa corrida e tinta acrílica para Gesso e Drywall Branca acabamento fosco Suvinil.
Iluminação loja	Lâmpada CDMR Led par 30 Amarela 32w= 200w 220v Philips.
Lustre loja	Lustre pendente Leaf Lamp Pendant 130 Marca Green Furniture Concept. Lâmpada super LED EQQO PLED0044 – 7w Amarela 3000k
Parede de ripado	Ripado de madeira filetado Cumaru.
Parede loja	Parede de alvenaria espessura 0.150mm. Pintura, lateral direita, lateral esquerda, posterior interna e área externa laterais e fundo da loja. Tinta acrílica acetinada Suvinil, cor verde-paraíso.
Tomadas	Tomada 20A com placa Fame Evidence - 2912
Interruptores	Interruptor simples e tomada 2P+T 10A Fame Evidence 4x2 Branco.
Contrapiso	Piso concreto armado espessura 0.200mm.
Moldura vitrine	Acabamento em ferro pintura, tinta vinílica preto fosco metal.
Piso	Piso porcelanato Nantes Plus 60x60, Eliane.