


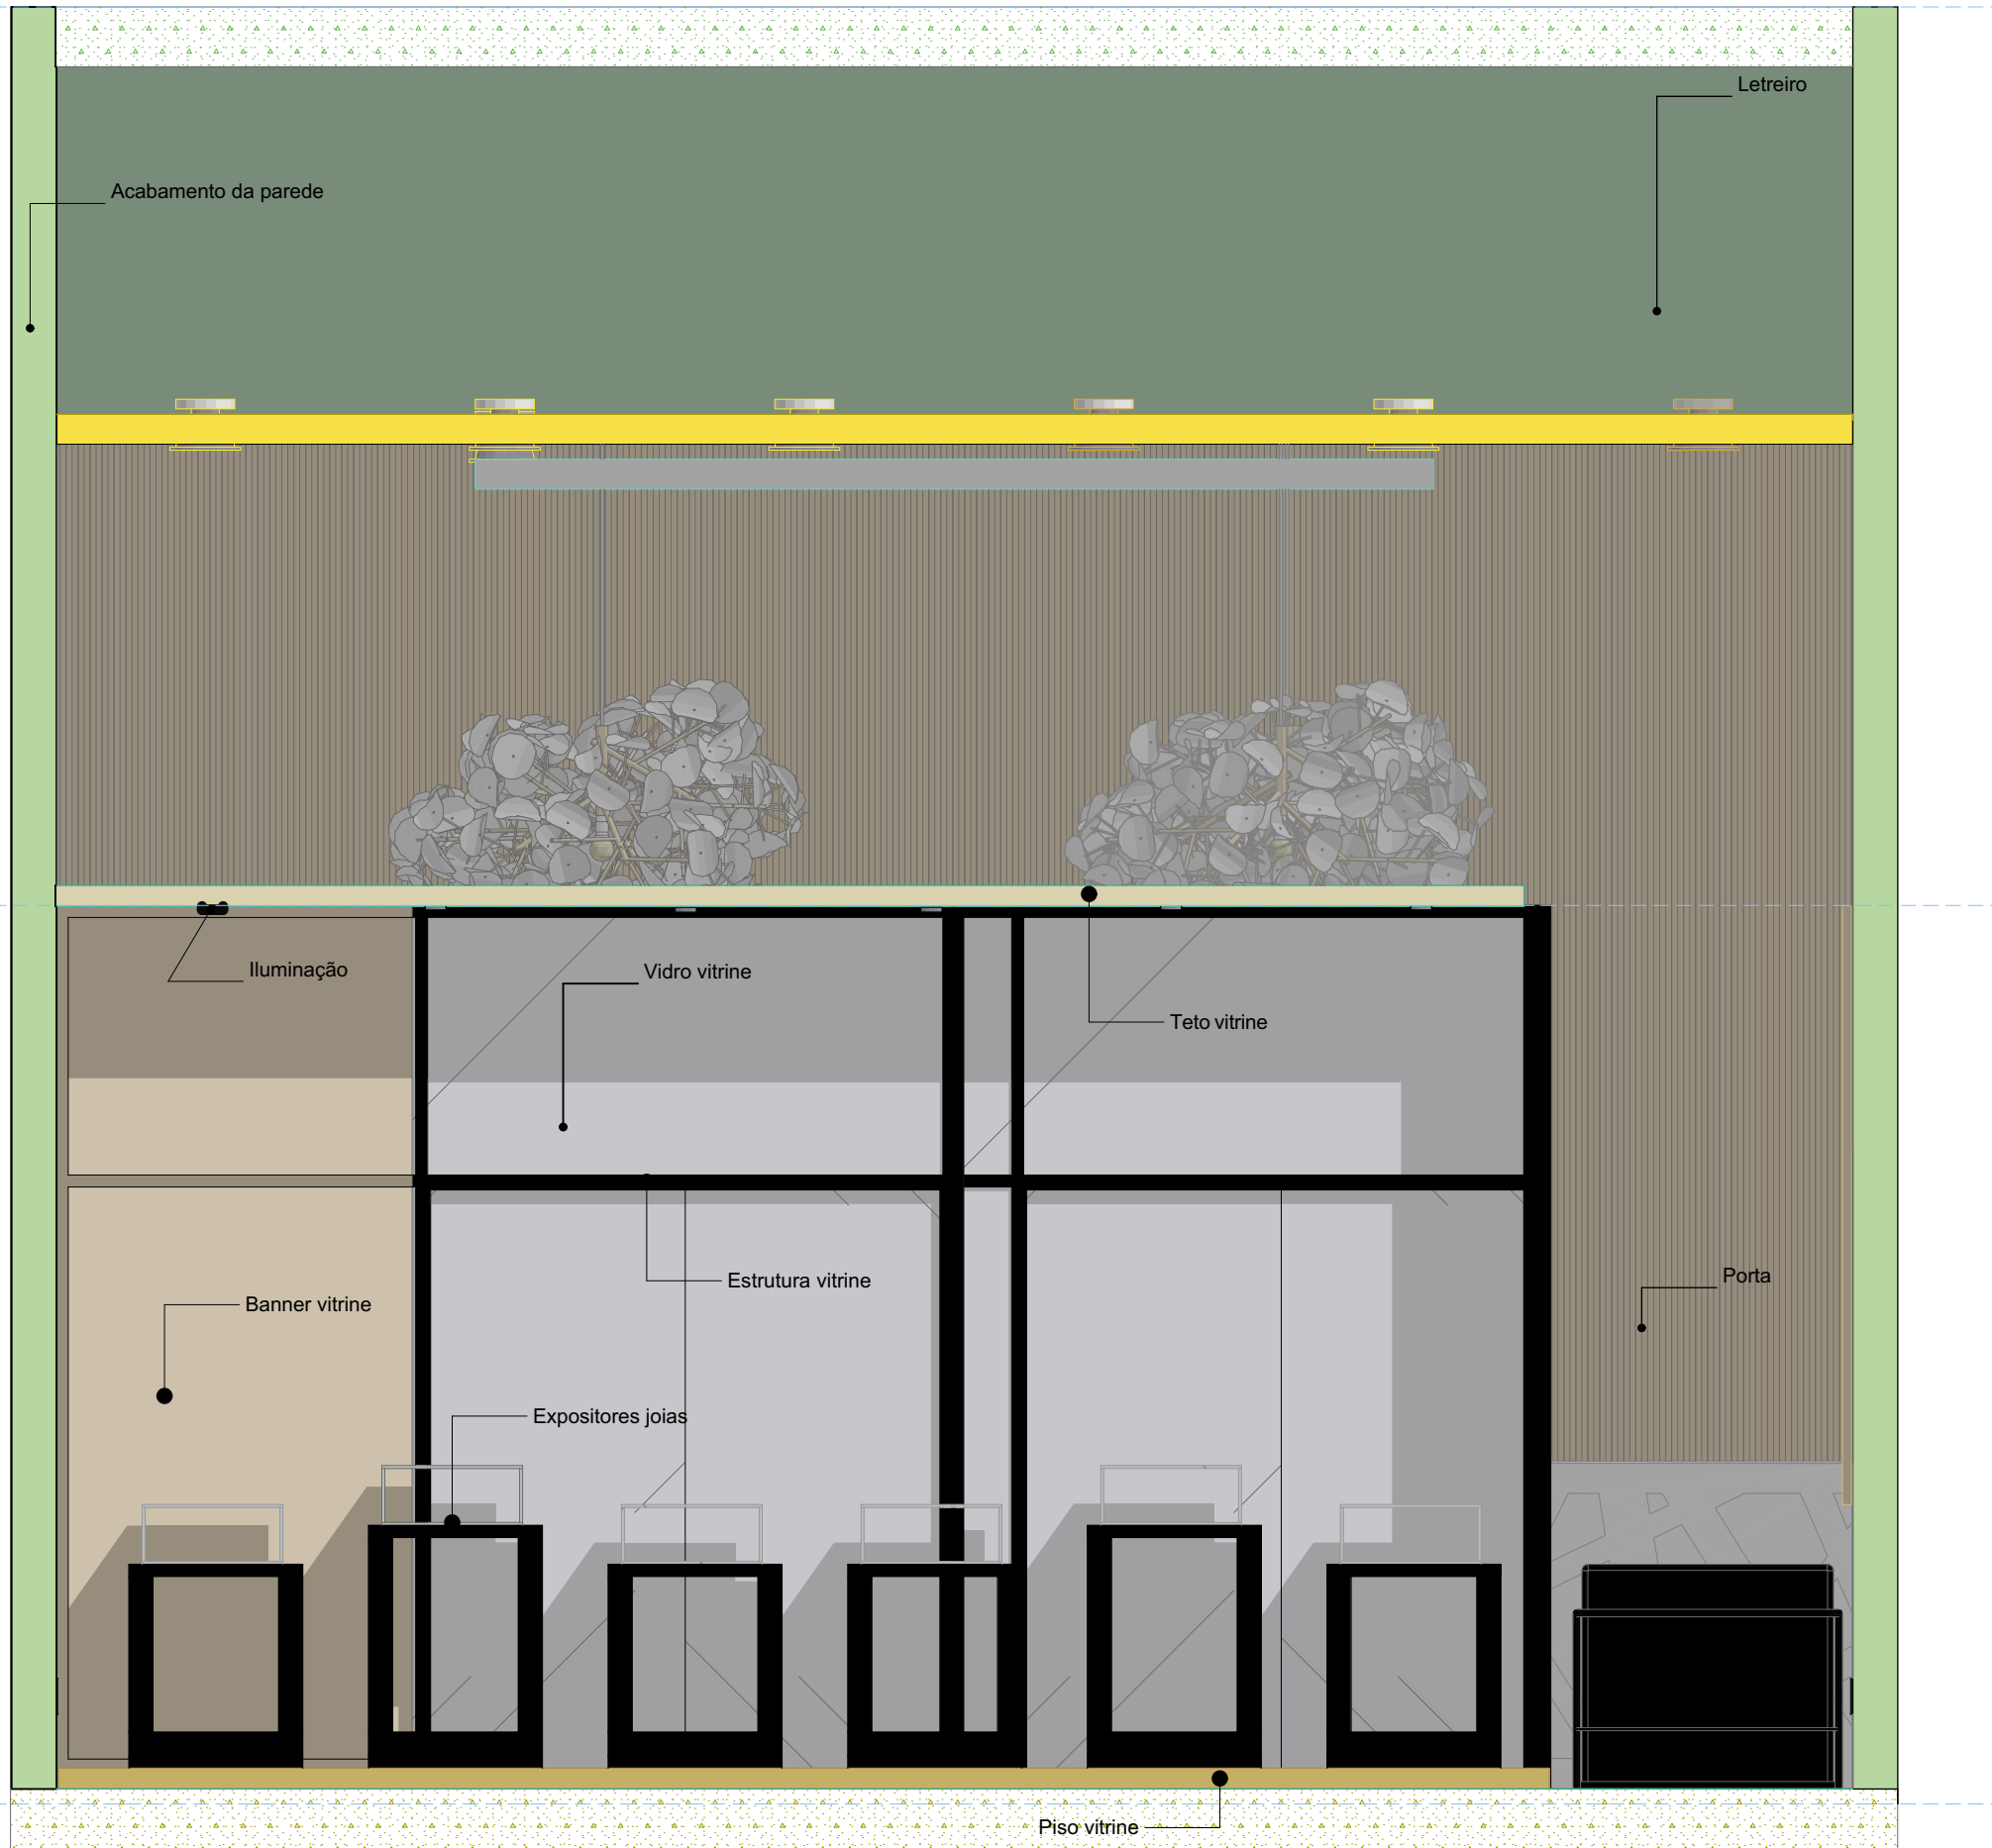

2 Vista frontal
Escala: 1:25



1 Perspectiva frente joalheria
Escala: 1:25



01 Vista frontal joalheria
Escala: 1:25

VITRINE	
AMBIENTE	DESCRIÇÃO MATERIAL
Letreiro loja	Painel de alumínio composto material (ACM) Tamanho 1.500x6.000m Chapa de ACM 3mm Cor Preto brilho.
Acabamento lateral das paredes	(ACM) 3mm tamanho 0.150x4.500m Cor preto brilho.
Vidro vitrine	Vidro temperado 10mm tamanho 2.000x4.500m Quantidade 3 placas.
Porta vitrine	Porta de vidro temperado 10mm tamanho 1.100x2.920m Acabamentos em ferro pintura tinta vinílica preto fosco metal.
Fechadura porta	Fechadura roseta aço MGM Stilo cromado.
Iluminação	Lâmpada Spot par 30 LED
Piso vitrine	Piso em madeira pinho Espessura de 0,120mm Tamanho 0.530x4.980m.
Teto vitrine	Teto em madeira pinho Espessura 0.070mm Tamanho 0.530x 4.980m.
Banner vitrine	Painel em MDF preto Espessura 0.030mm Tamanho 2.950x1.190m
Expositores de joias	Móvel retângula vazado em MDF LACCA preto alto brilho Espessura 8mm Tamanho 0.560x0.780x0.410m Tamanho 0.560x0.660x0.410m Suporte de vidro Espessura 5mm Tamanho 0.440x0.200x0.200m.